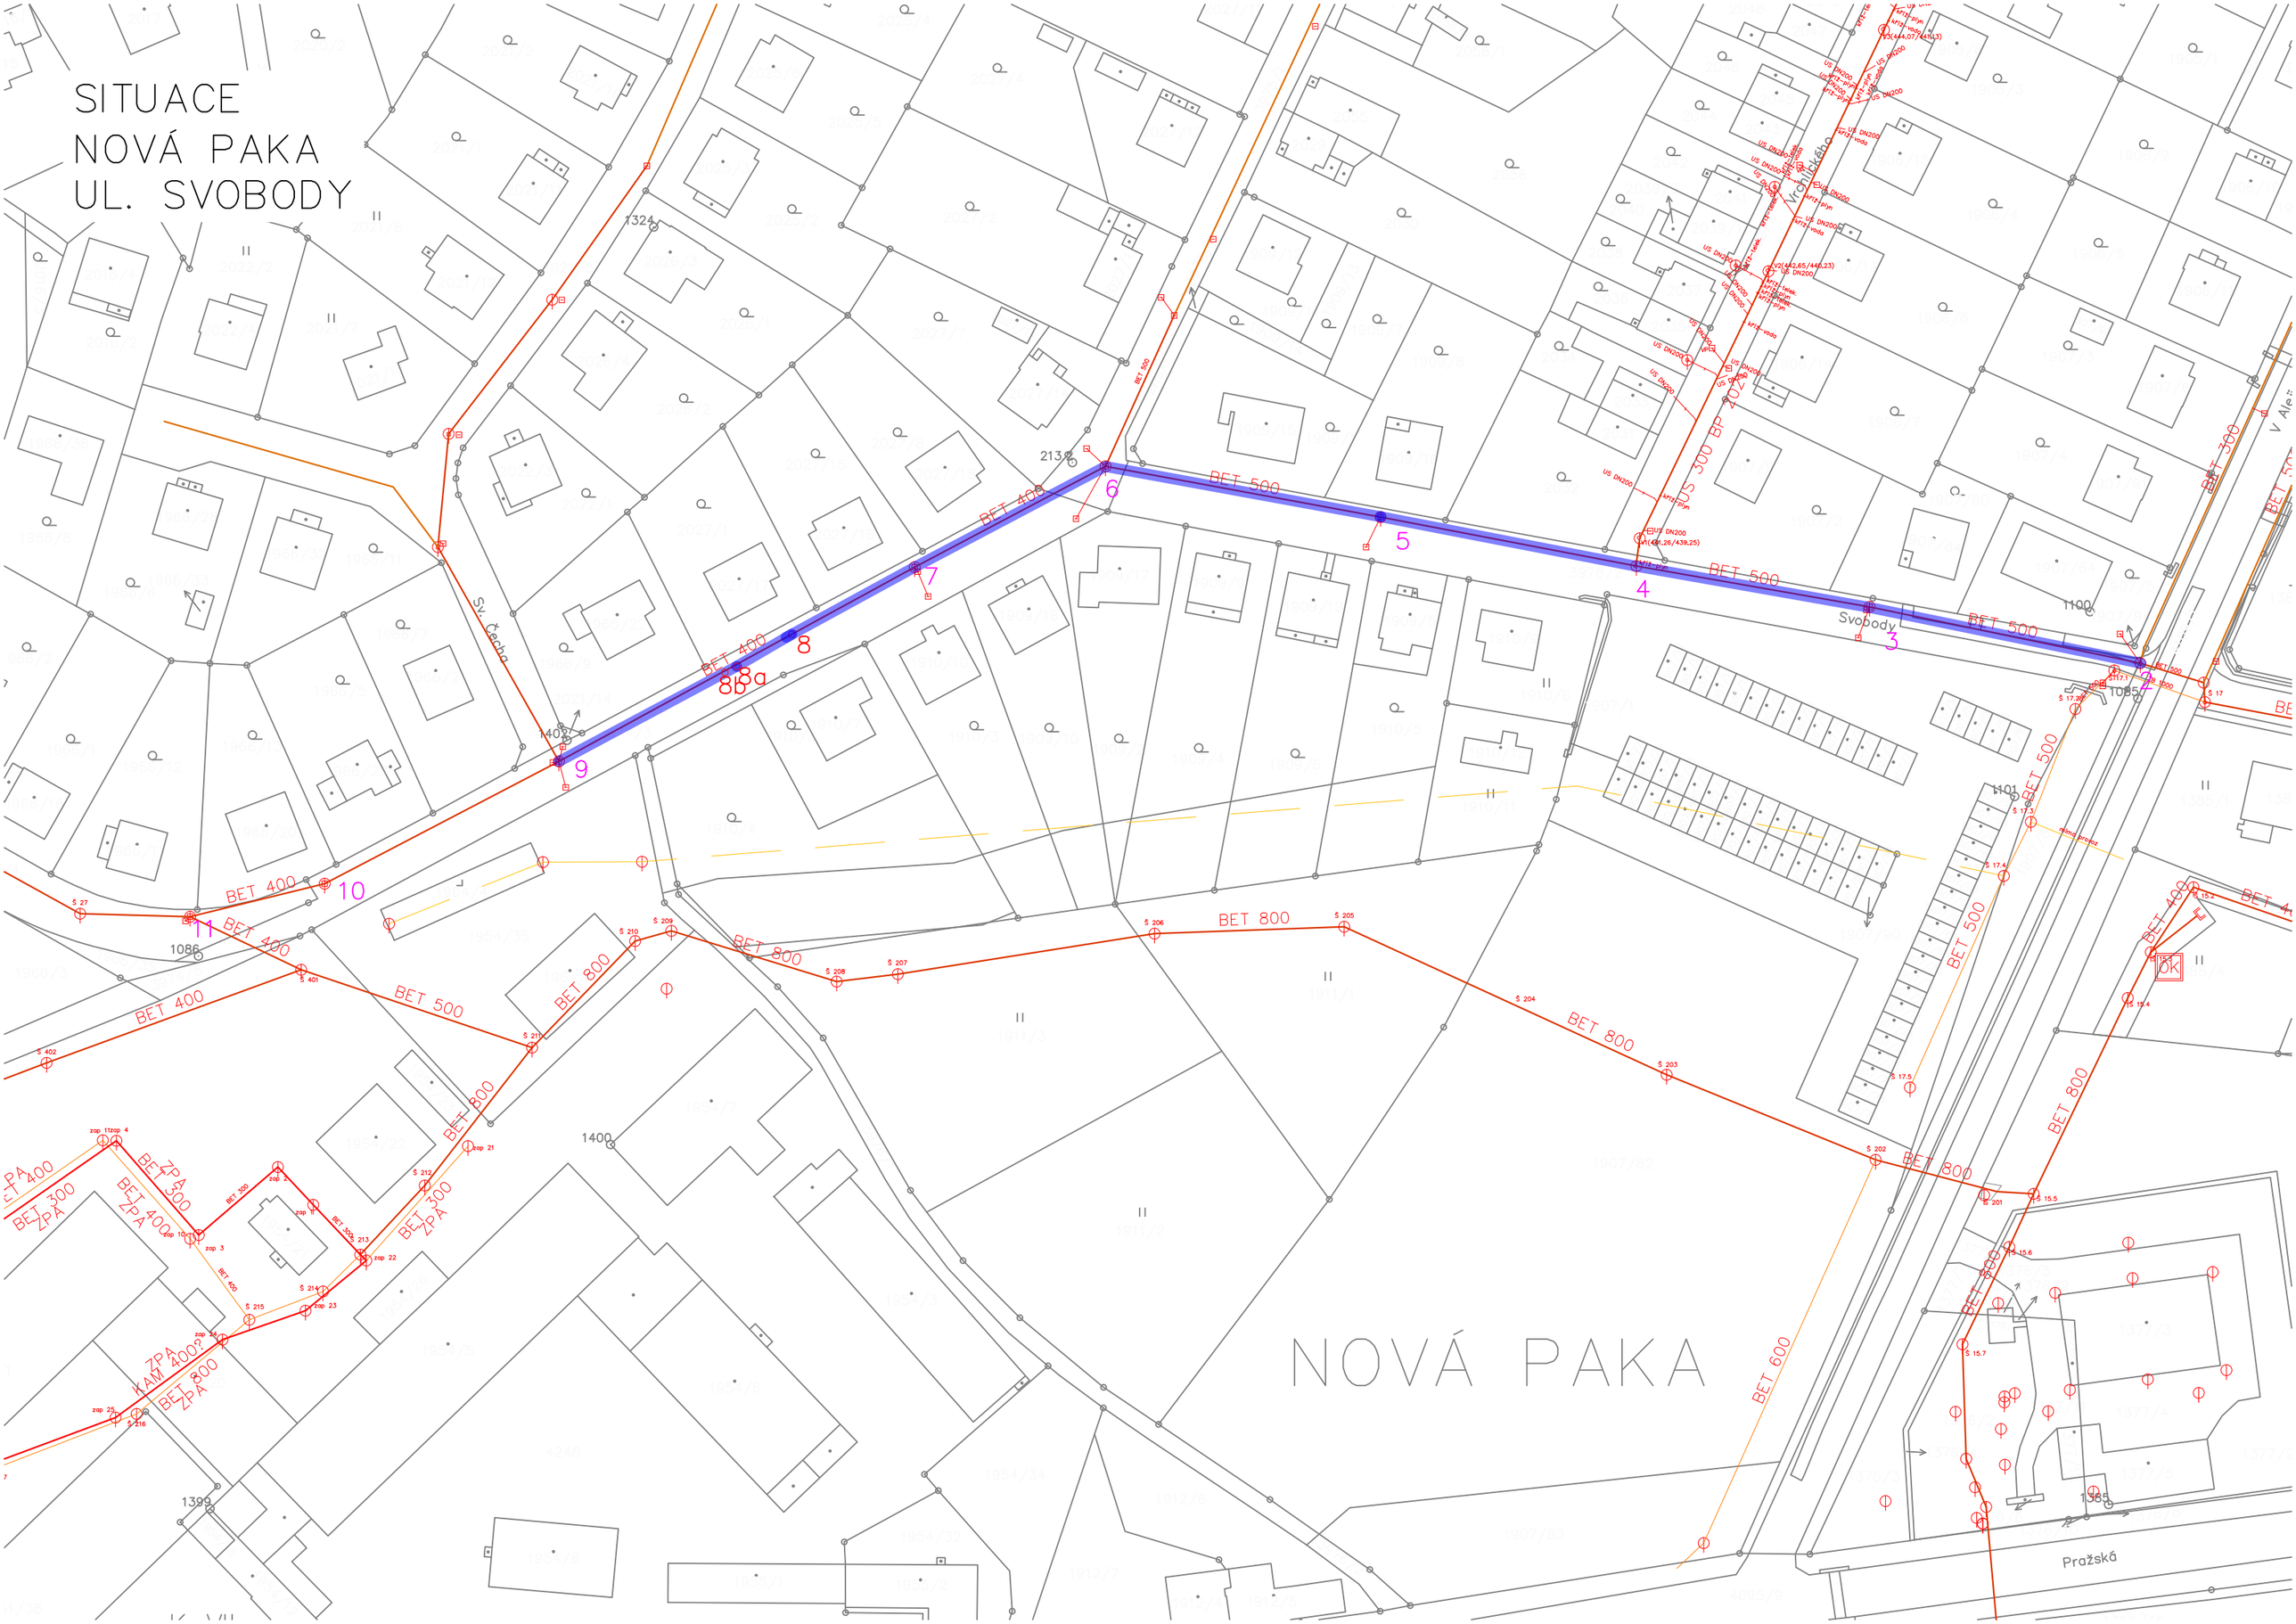SITUACE
NOVÁ PAKA
UL. SVOBODY