KANALIZAČNÍ ŠACHTA K0 - prefabrikát

4000*2500*2000

324,40 – poklop
322,30 – přítok ŽB DN1200
322,00 – odtok KT DN600
???,?? – připojení ul. Maixnerova

Do zesílené stěny na odtoku bude vsazena výztuž (2x1,50m) pro dodatečné přikotvení betonové plomby.

SKUTEČNÉ ROZMĚRY PREFABRIKÁTU BUDOU OVĚŘENY AŽ PO VYHODNOCENÍ KOPANÉ SONDY!

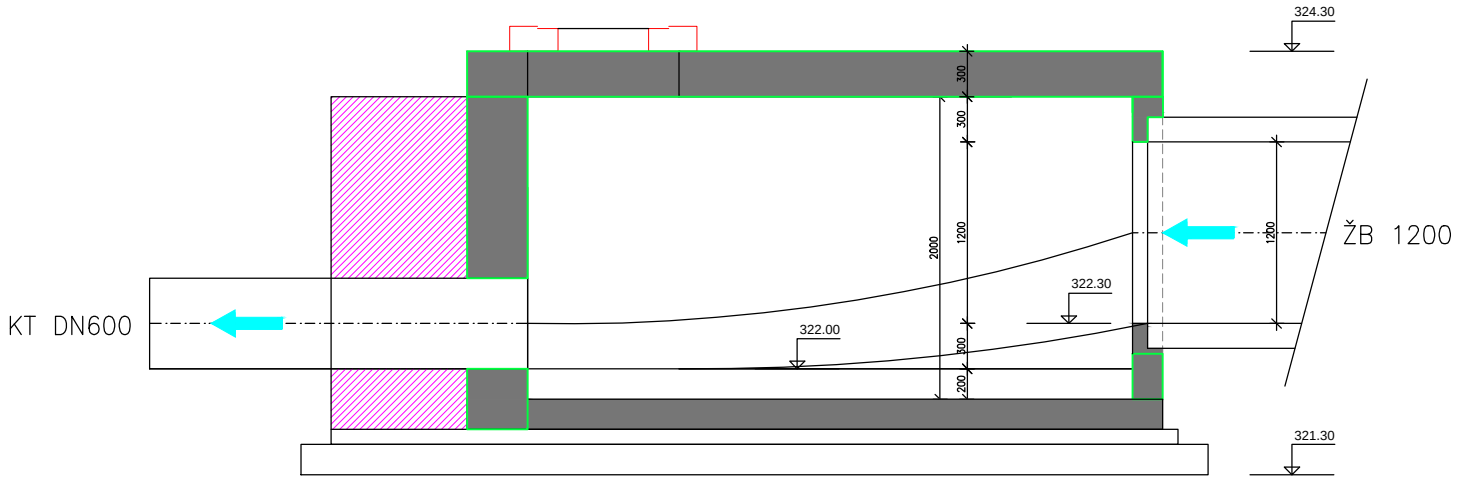

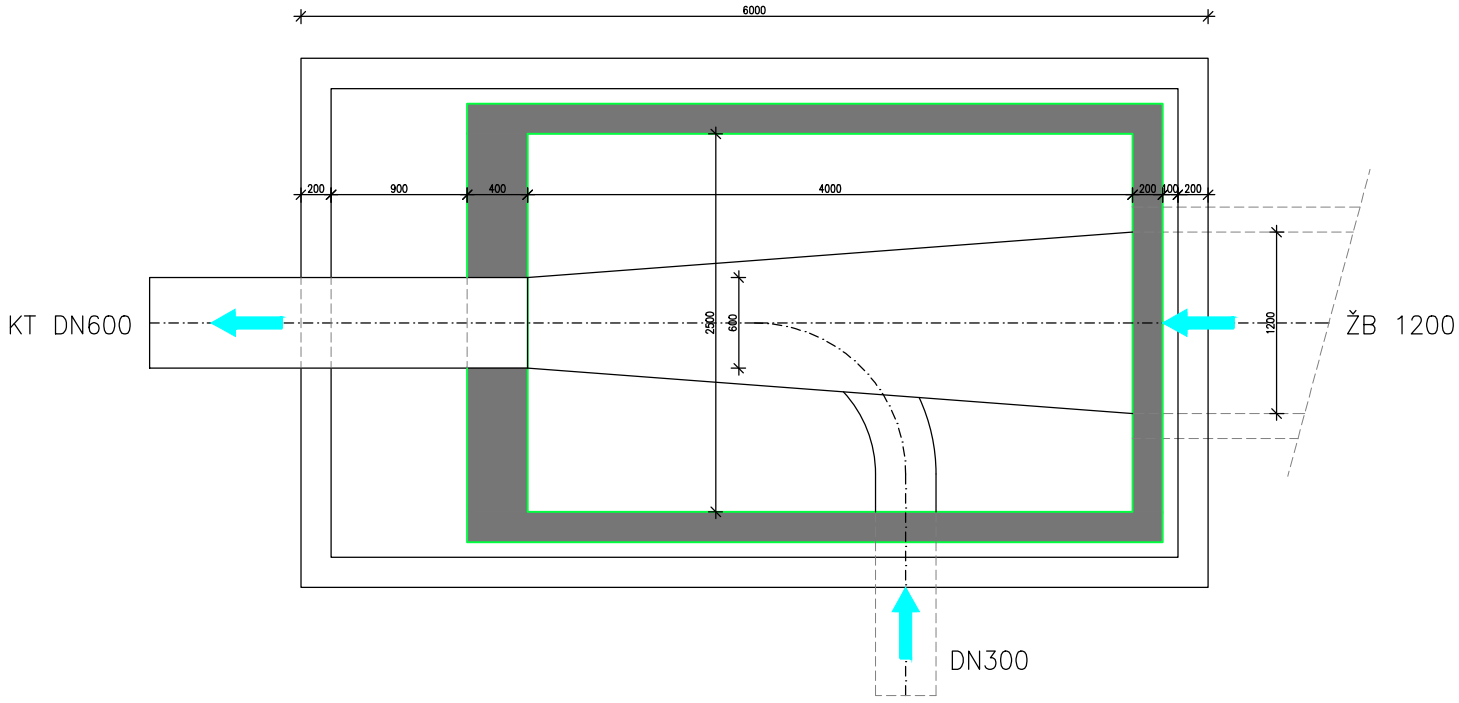

HOŘICE - REKONSTRUKCE KANALIZACE V UL. KARLOVA