


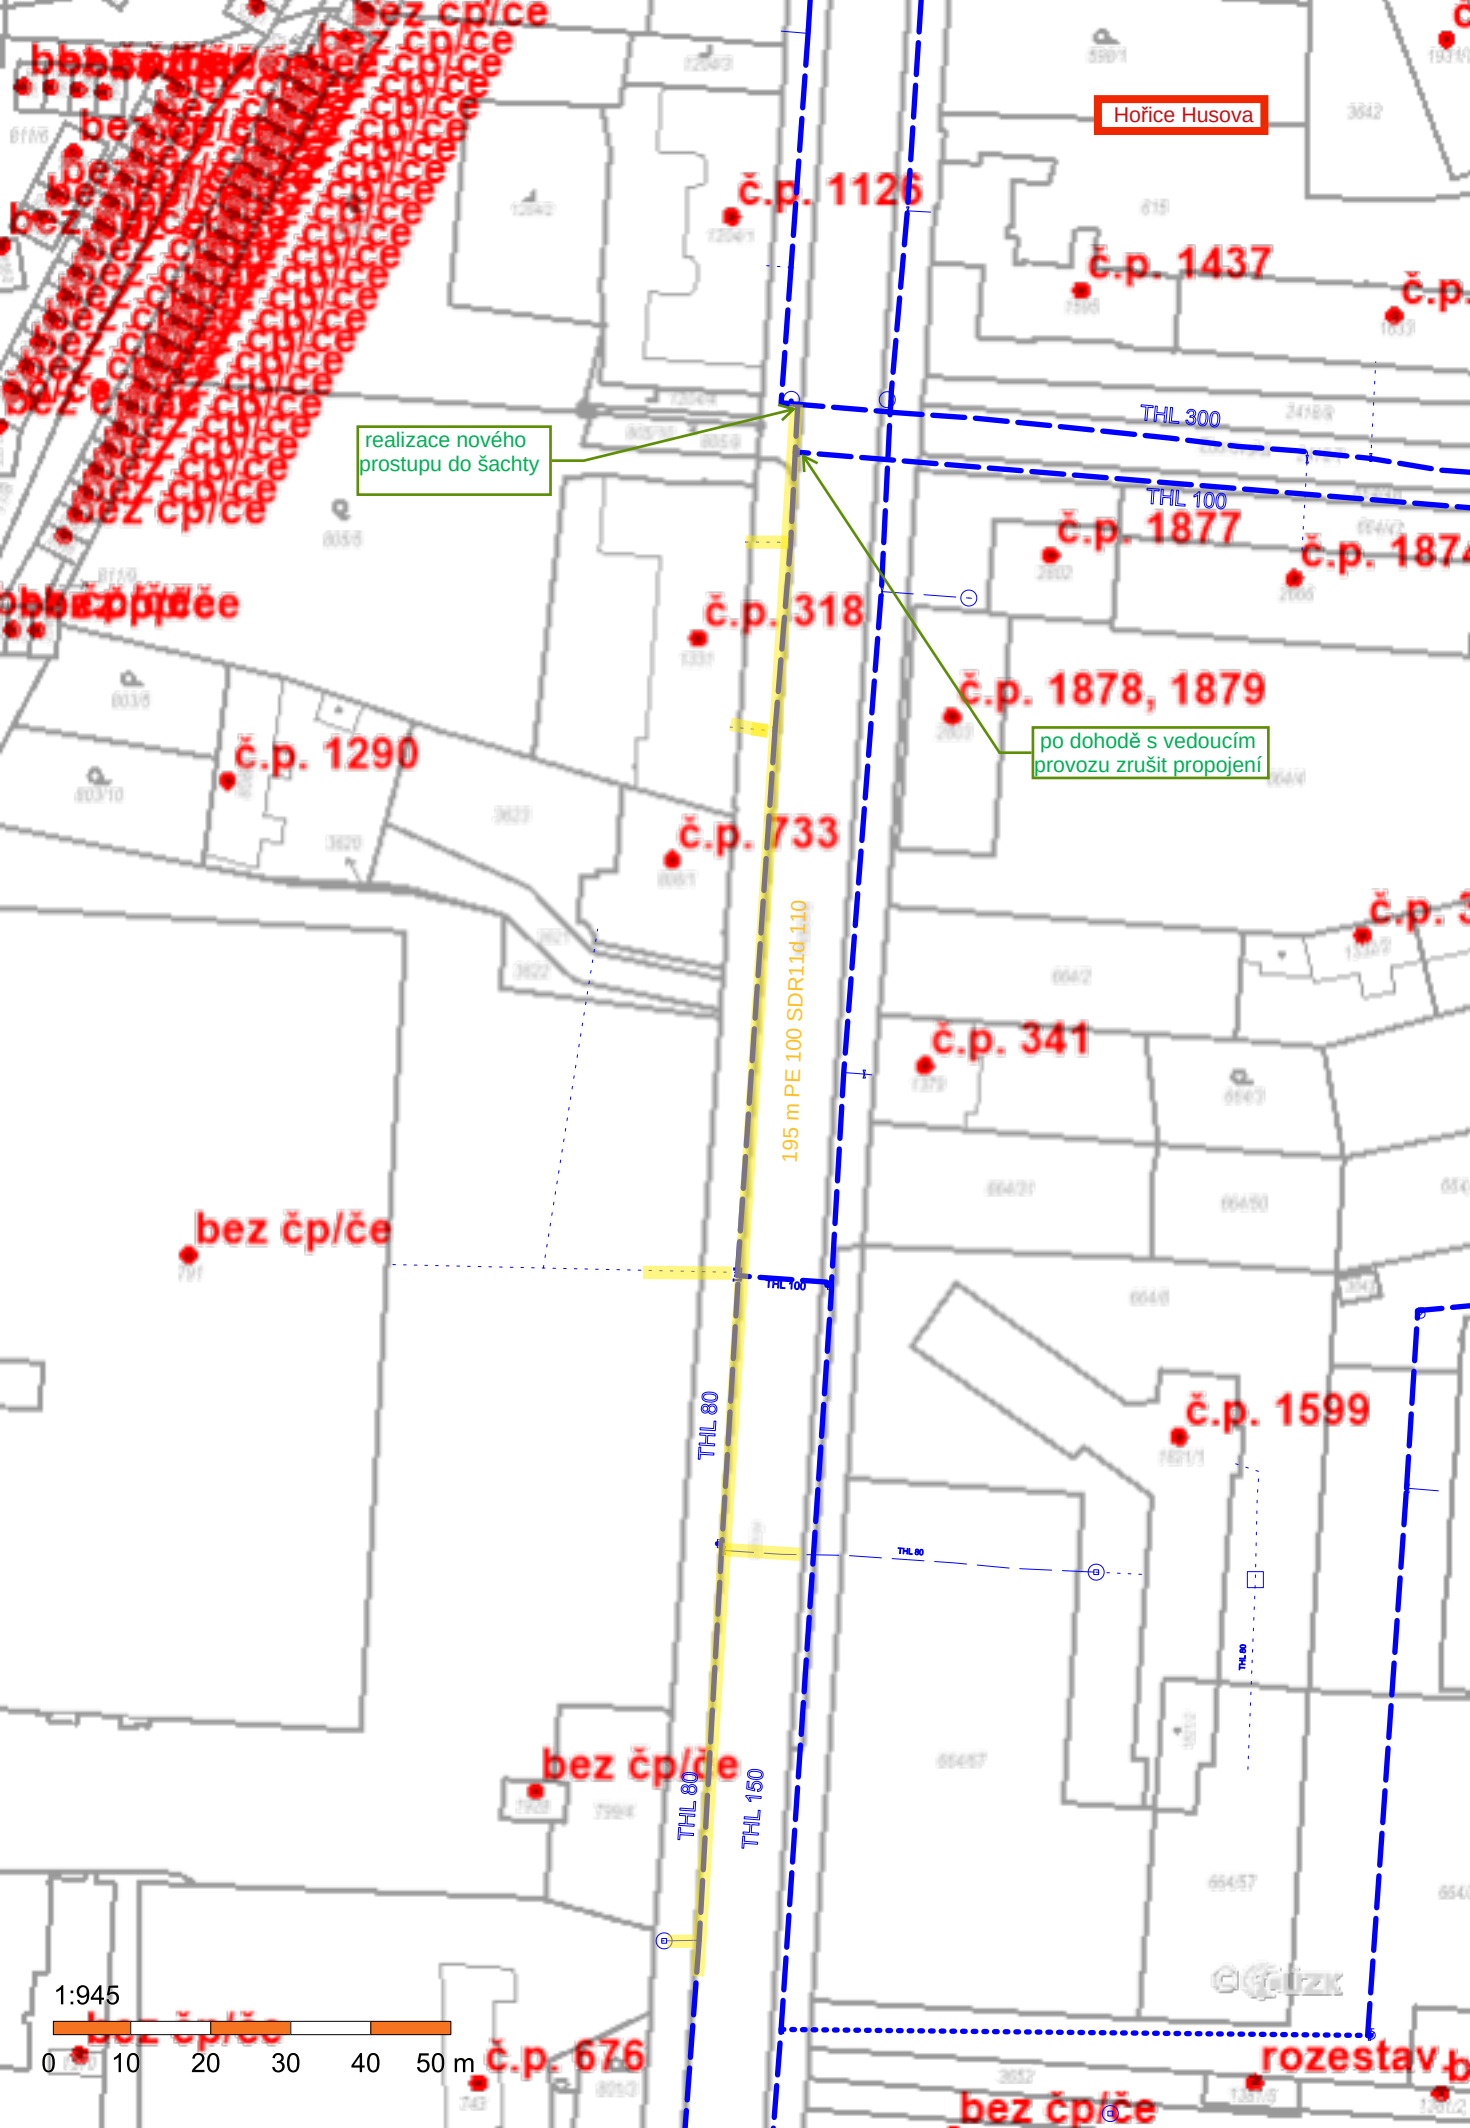

Hořice Husova

č.p. 1126

č.p. 1437

č.p.

realizace nového
prostupu do šachty

THL 300

THL 100

č.p. 1877

č.p. 1878, 1879

po dohodě s vedoucím
provozu zrušit propojení

č.p. 318

č.p. 1290

č.p. 733

č.p. 341

bez čp/če

č.p. 1599

bez čp/če

195 m PE 100 SDR11d 110

THL 80


THL 80

THL 80

THL 150

THL 80

1:945

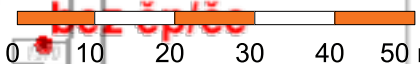

č.p. 676

bez čp/če

rozestav b