


PŮDORYS ČERPACÍ STANICE

M 1:50

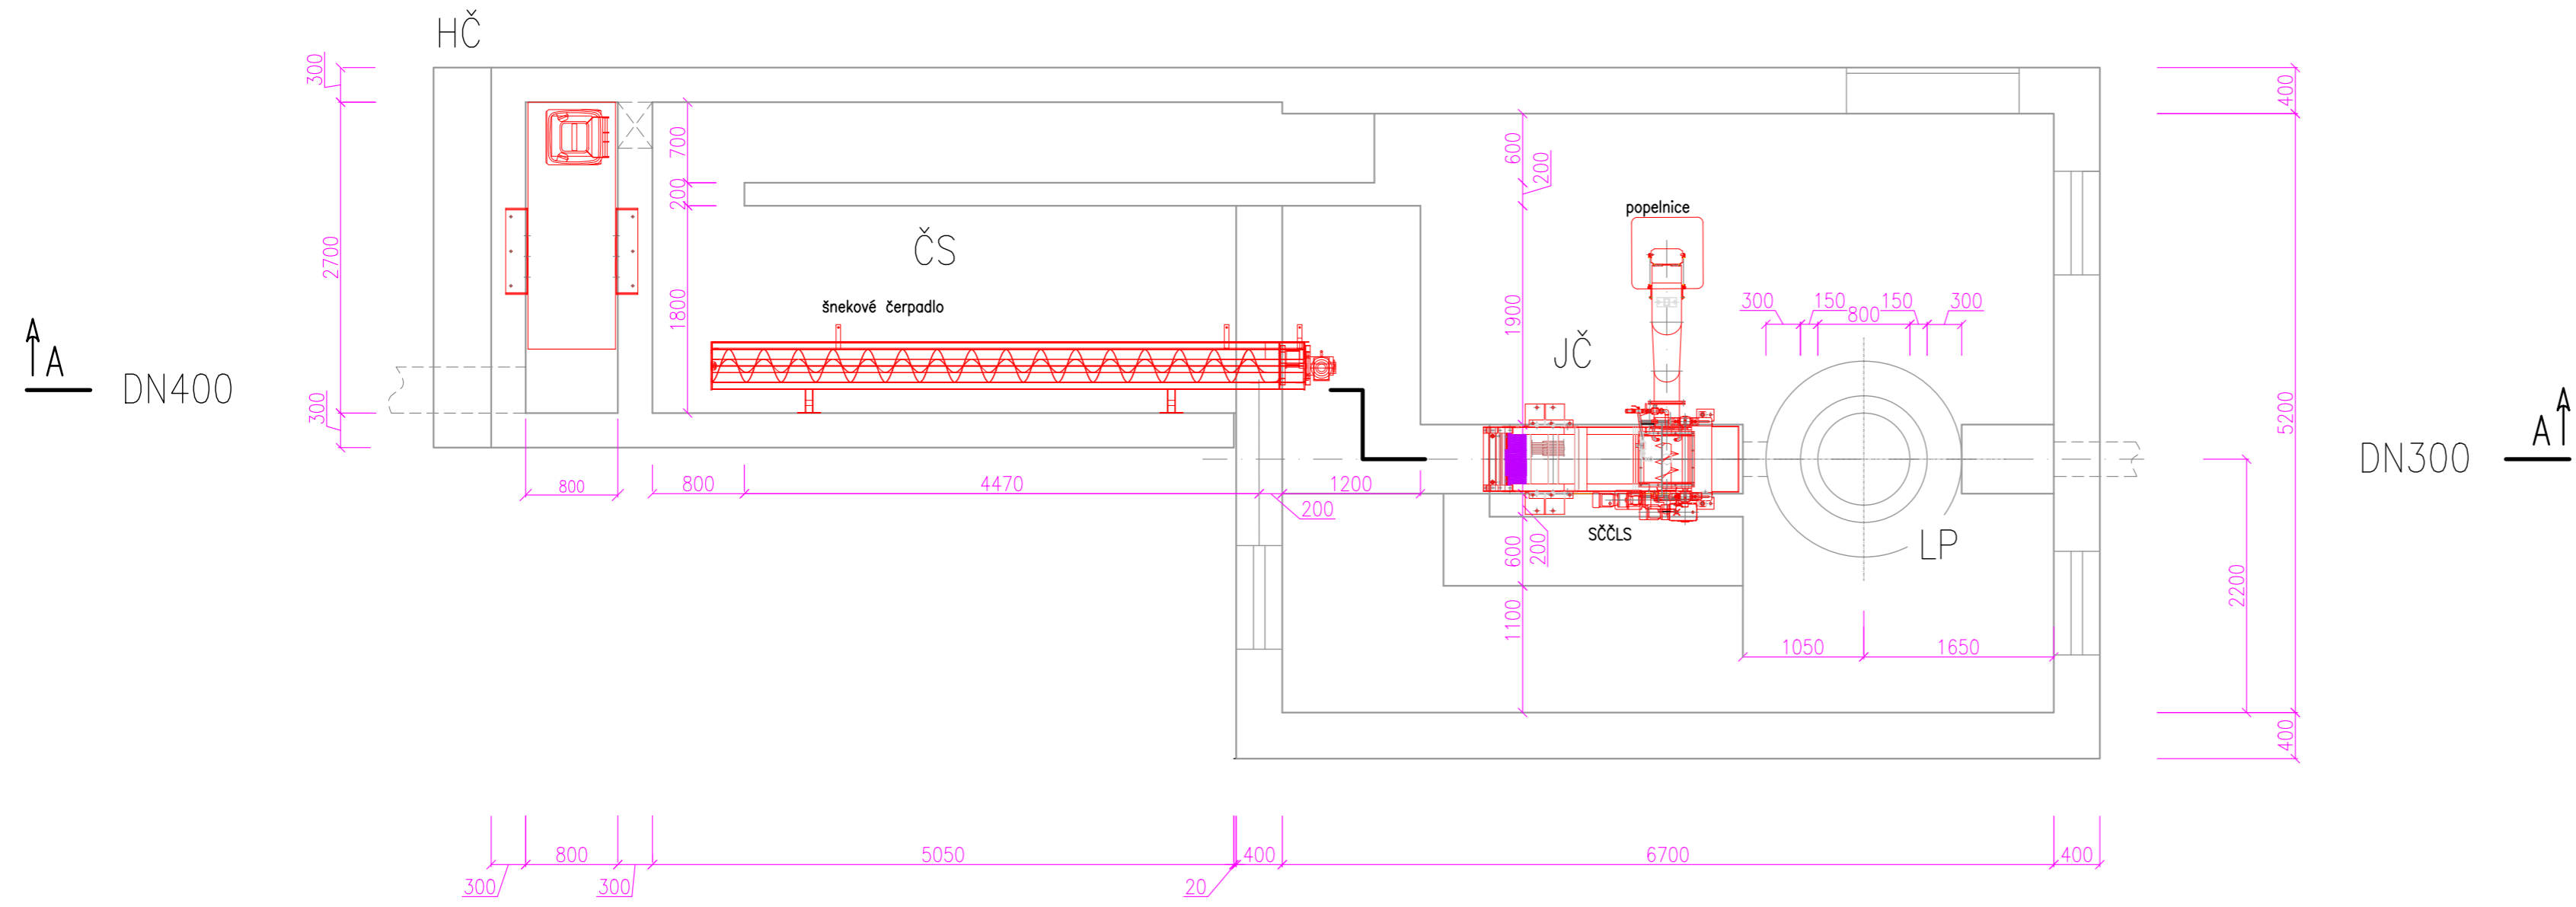

DOKUMENTACE PRO PROVÁDĚNÍ STAVBY			
ZODP. PROJEKTANTKA:	KONTROVAL:	VYPRACOVAL:	VODOHOSPODÁŘKA A OBCHODNÍ SPOLEČNOST a.s.
KRAJ: KRÁLOVOHRADECKÝ	MÚ:		
INVESTOR:	PROJEKT: REKONSTRUKCE ČOV VYSOKÉ VESELÍ		FORMÁT: 630 x 297
			DATUM: 3/2023
			ÚČEL PD: DPS
			ARCH. Č.: 123
OBJEKT:			VERZE:
			-
OBSAH:	PŮDORYS ČERPACÍ STANICE		MĚŘITKO: 1:50
			Č. VÝKRESU:
			-