


PODÉLNÝ ŘEZ D-D'

M 1:50

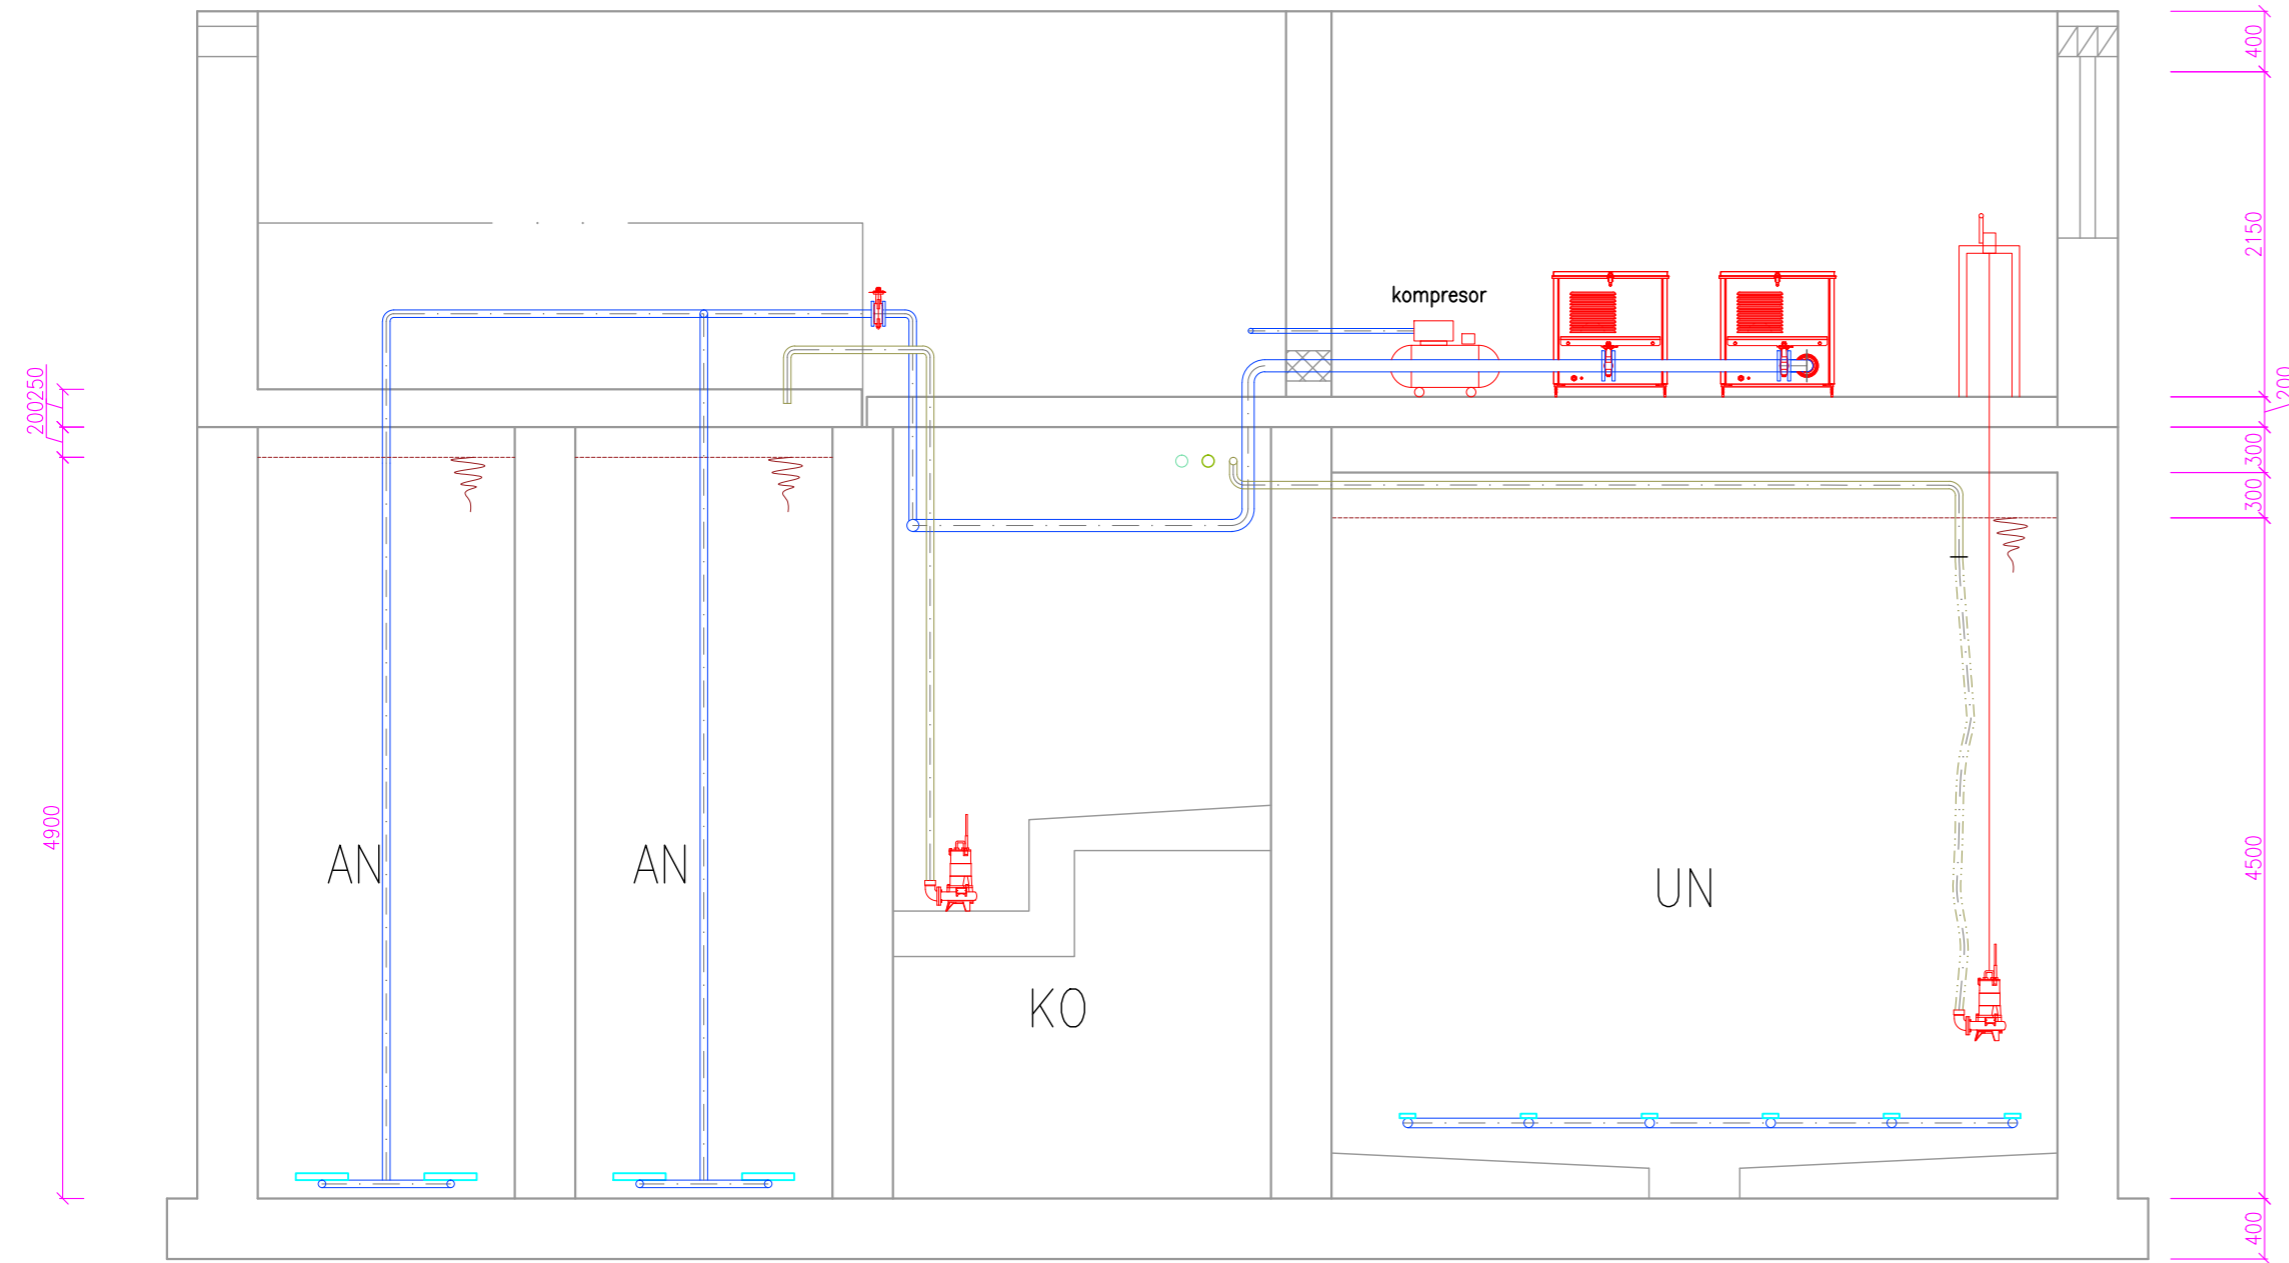

DOKUMENTACE PRO PROVÁDĚNÍ STAVBY			
ZODP. PROJEKTANTKA:	KONTRÓVAL:	VYPRACOVAL:	VODOHOSPODÁŘKA A OBCHODNÍ SPOLEČNOST a.s.
KRAJ: KRÁLOVHRADECKÝ	MÚ:		
INVESTOR:			FORMÁT: 630 x 297
PROJEKT: REKONSTRUKCE ČOV VYSOKÉ VESELÍ			DATUM: 3/2023
			ÚČEL PD: DPS
			ARCH. Č.: 123
OBJEKT:			VERZE:
-			-
OBSAH: ŘEZ D-D'			MĚŘITKO: 1:50
			Č. VÝKRESU: