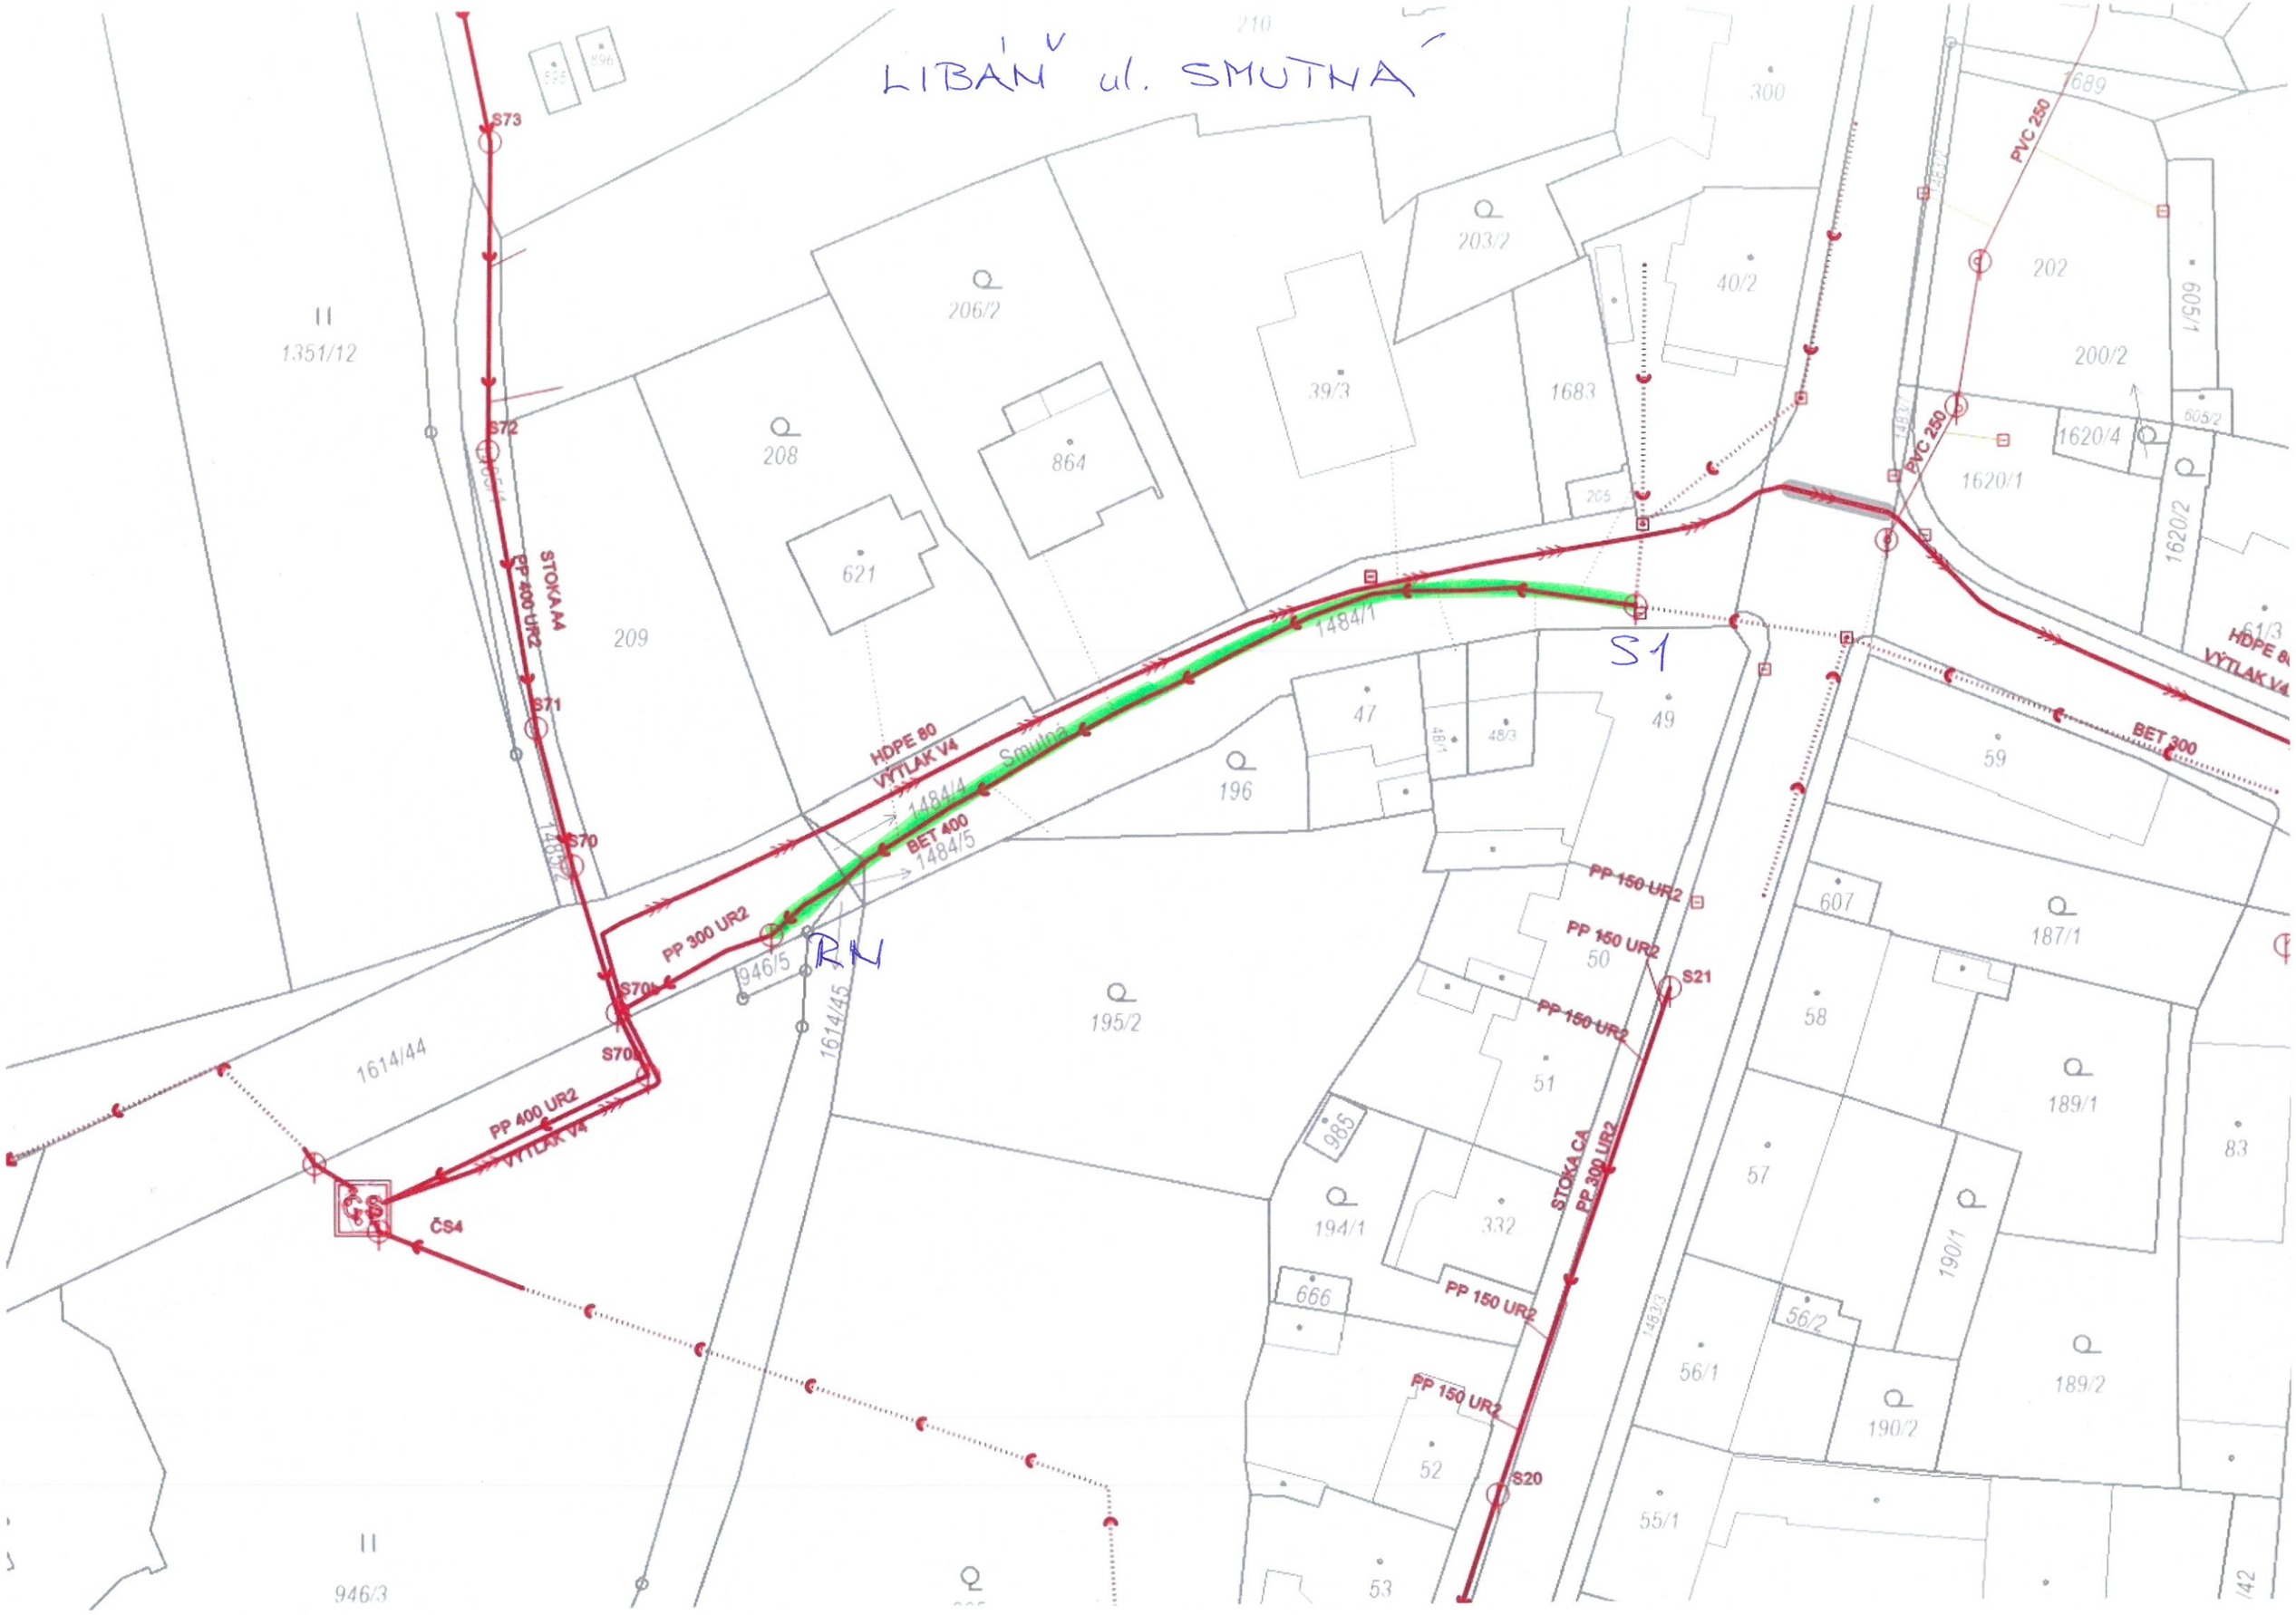
LIBÁŇ ul. SMUTNÁ
S1
RN
S73
S72
S71
S70
S70b
S70a
S20
S21
STOKA A4
PP 400 UR2
HDPE 80
VÝTLAK V4
BET 400
PP 300 UR2
PP 400 UR2
VÝTLAK V4
ČS4
PP 150 UR2
STOKA CA
PP 300 UR2
PVC 250
BET 300
1351/12
1614/44
1614/45
946/5
946/3
1484/1
1484/4
1484/5
1683
1689
1620/1
1620/2
1620/4
1620/2
1483/3
206/2
208
209
621
864
39/3
203/2
40/2
202
200/2
605/1
605/2
61/3
47
48/1
48/3
49
196
195/2
50
51
52
53
58
57
56/1
56/2
55/1
607
187/1
189/1
189/2
190/1
190/2
83
985
194/1
332
666
210
300
205