


VODOJEM ZEBÍN - NOVÝ ARMATURNÍ ŠACHTA, KOLEKTOR, ARMATURNÍ KOMORA

měřítko 1:100

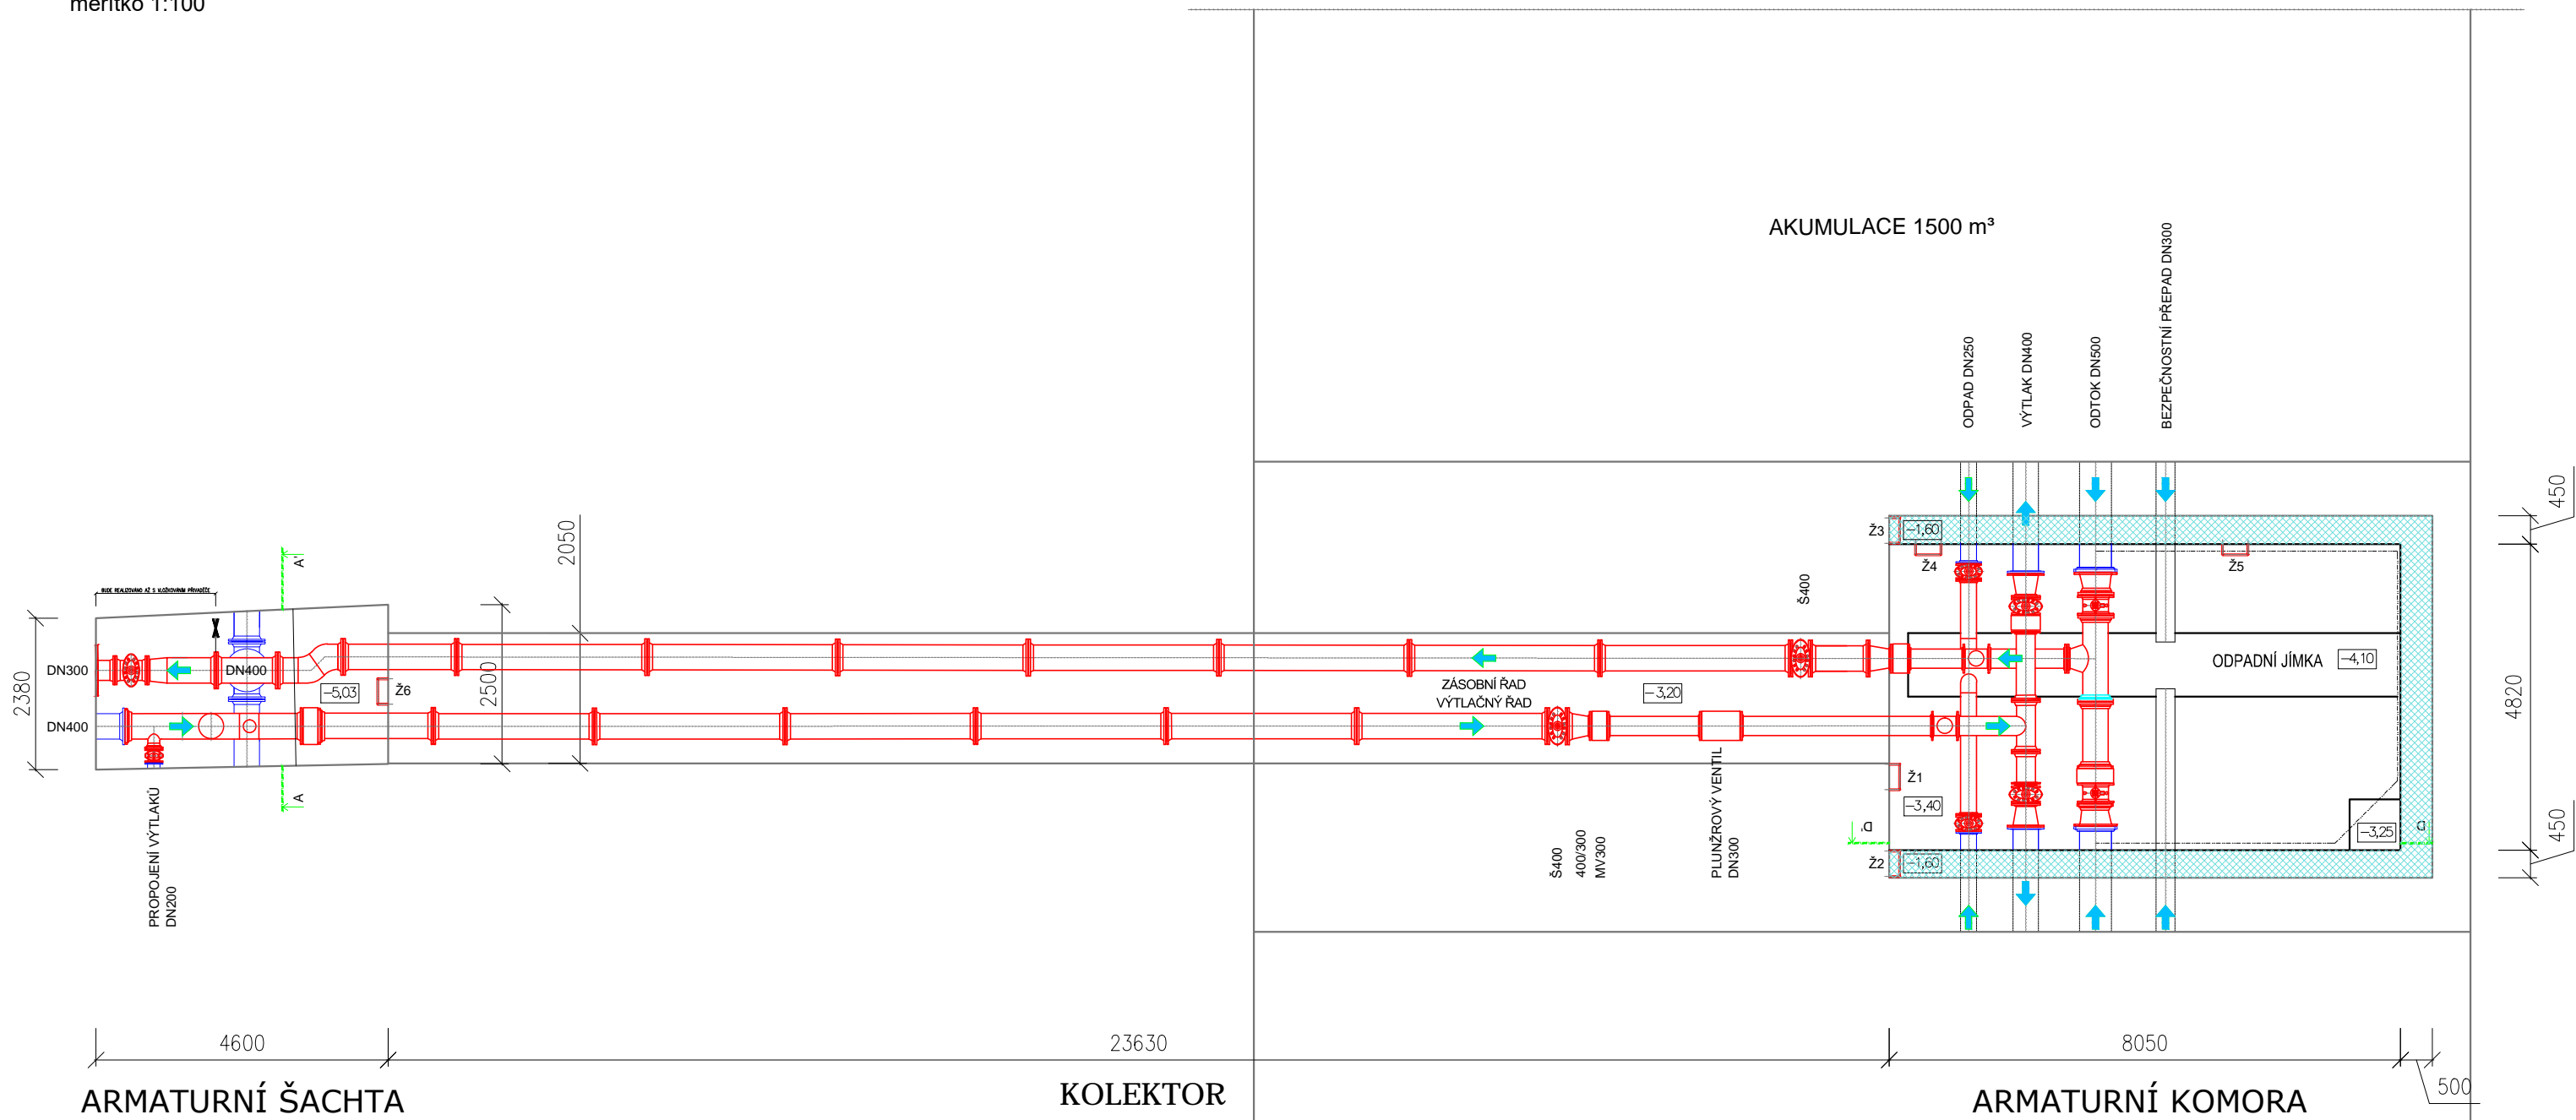

2.2

ZADÁNÍ STAVBY
stav ke dni 19. 06. 2024