


6. 2. 2025
HUSOVA ulice,
u vodovodní přípojky
pro MILETU č. p. 734

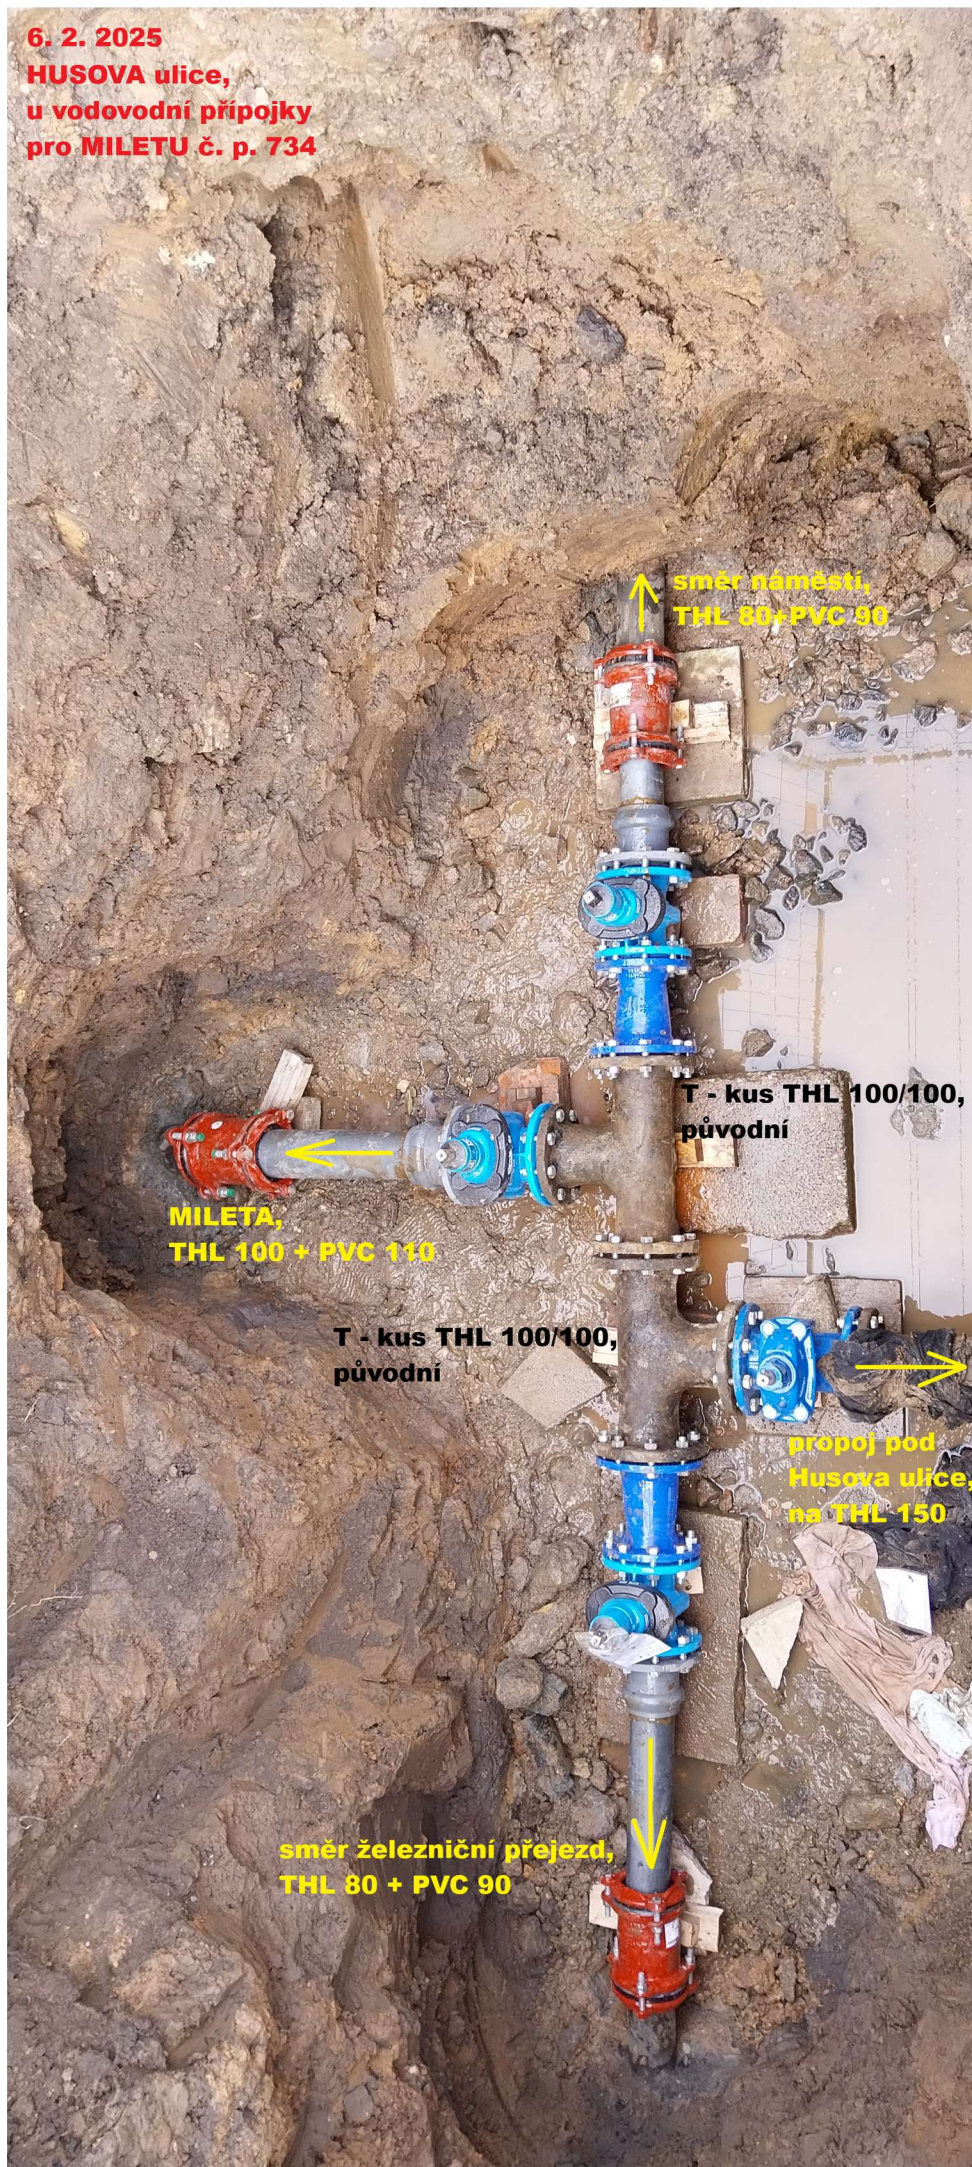

↑ směr náměstí,
THL 80 + PVC 90

← MILETA,
THL 100 + PVC 110

T - kus THL 100/100,
původní

T - kus THL 100/100,
původní

→ propoj pod
Husova ulice,
na THL 150

↓ směr železniční přejezd,
THL 80 + PVC 90