


PŮDORYS OBJEKTU ČOV
M 1:50

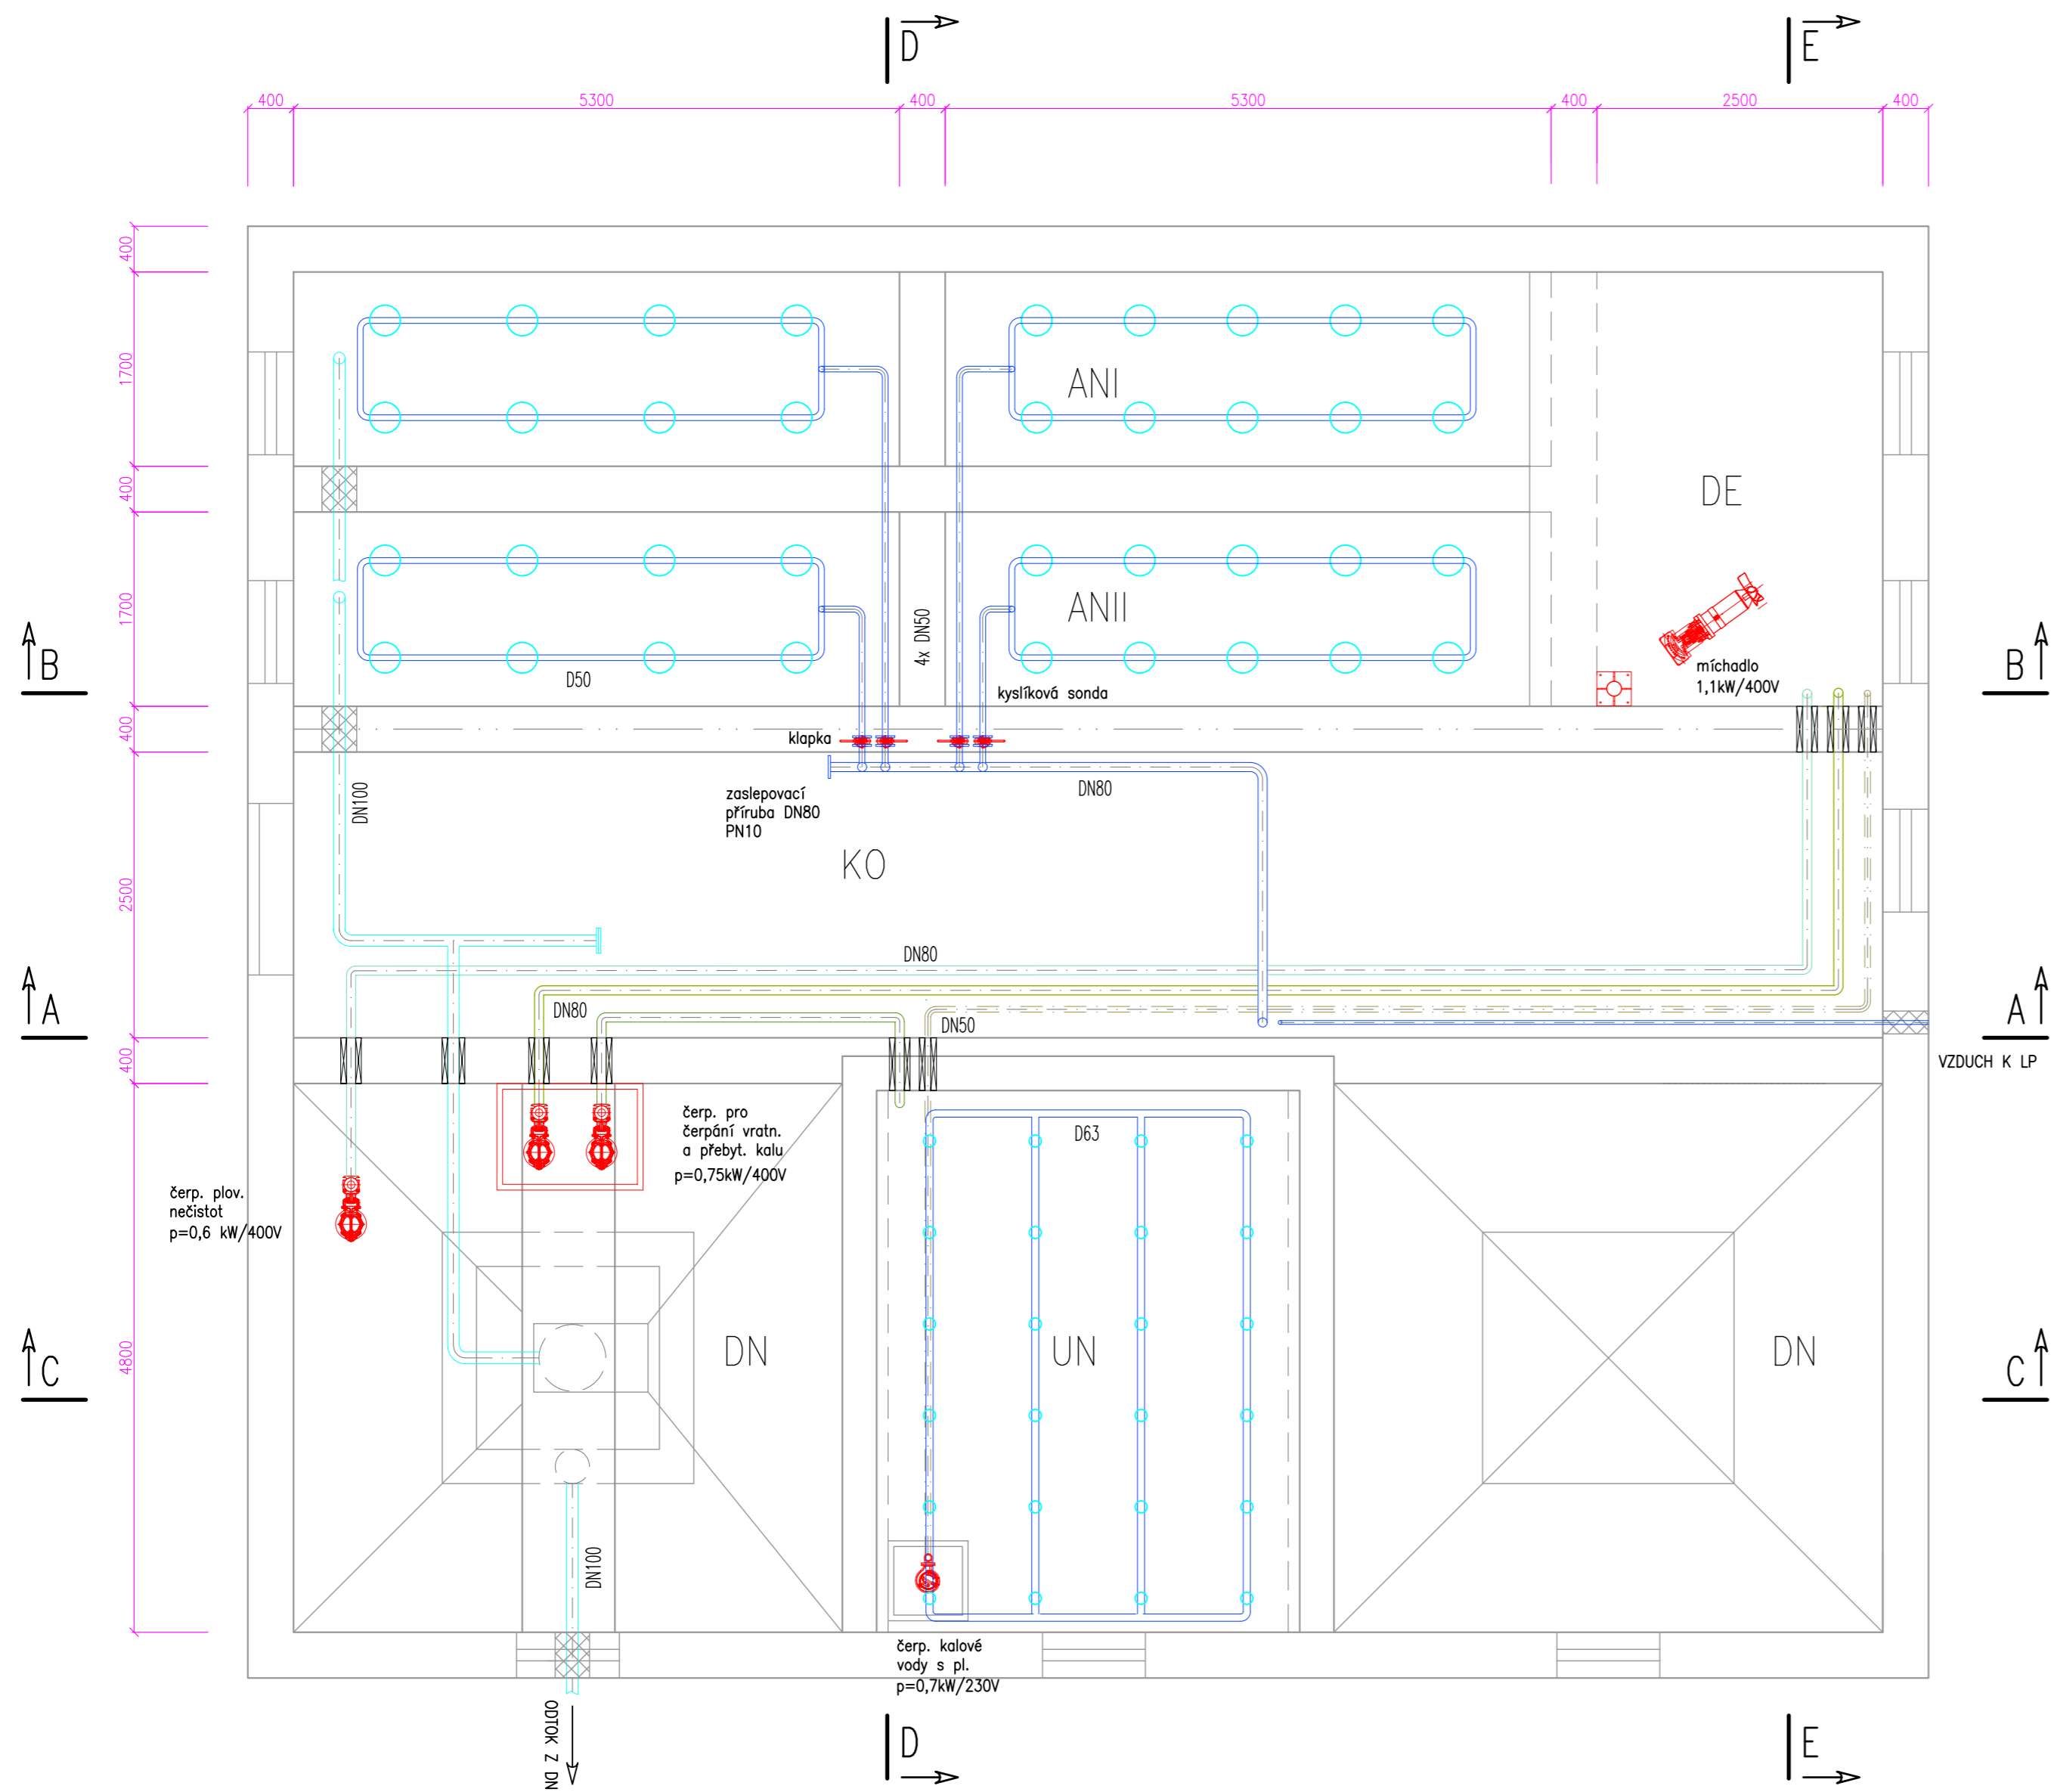

DOKUMENTACE PRO PROVÁDĚNÍ STAVBY			
ZODP. PROJEKTANTKA:	KONTOVAL:	VYPRACOVAL:	VODOHOSPODÁŘKA A OBCHODNÍ SPOLEČNOST a.s.
KRAJ: KRÁLOVOHRADECKÝ	MÚ:		
INVESTOR:			
PROJEKT: REKONSTRUKCE ČOV VYSOKÉ VESELÍ		FORMÁT: 630 x 420	
		DATUM: 3/2023	
		ÚČEL PD: DPS	
		ARCH. Č.: 123	
OBJEKT:		VERZE:	
		-	
OBSAH:		MĚŘÍTKO:	Č. VÝKRESU:
PŮDORYS OBJEKTU ČOV		1:50	